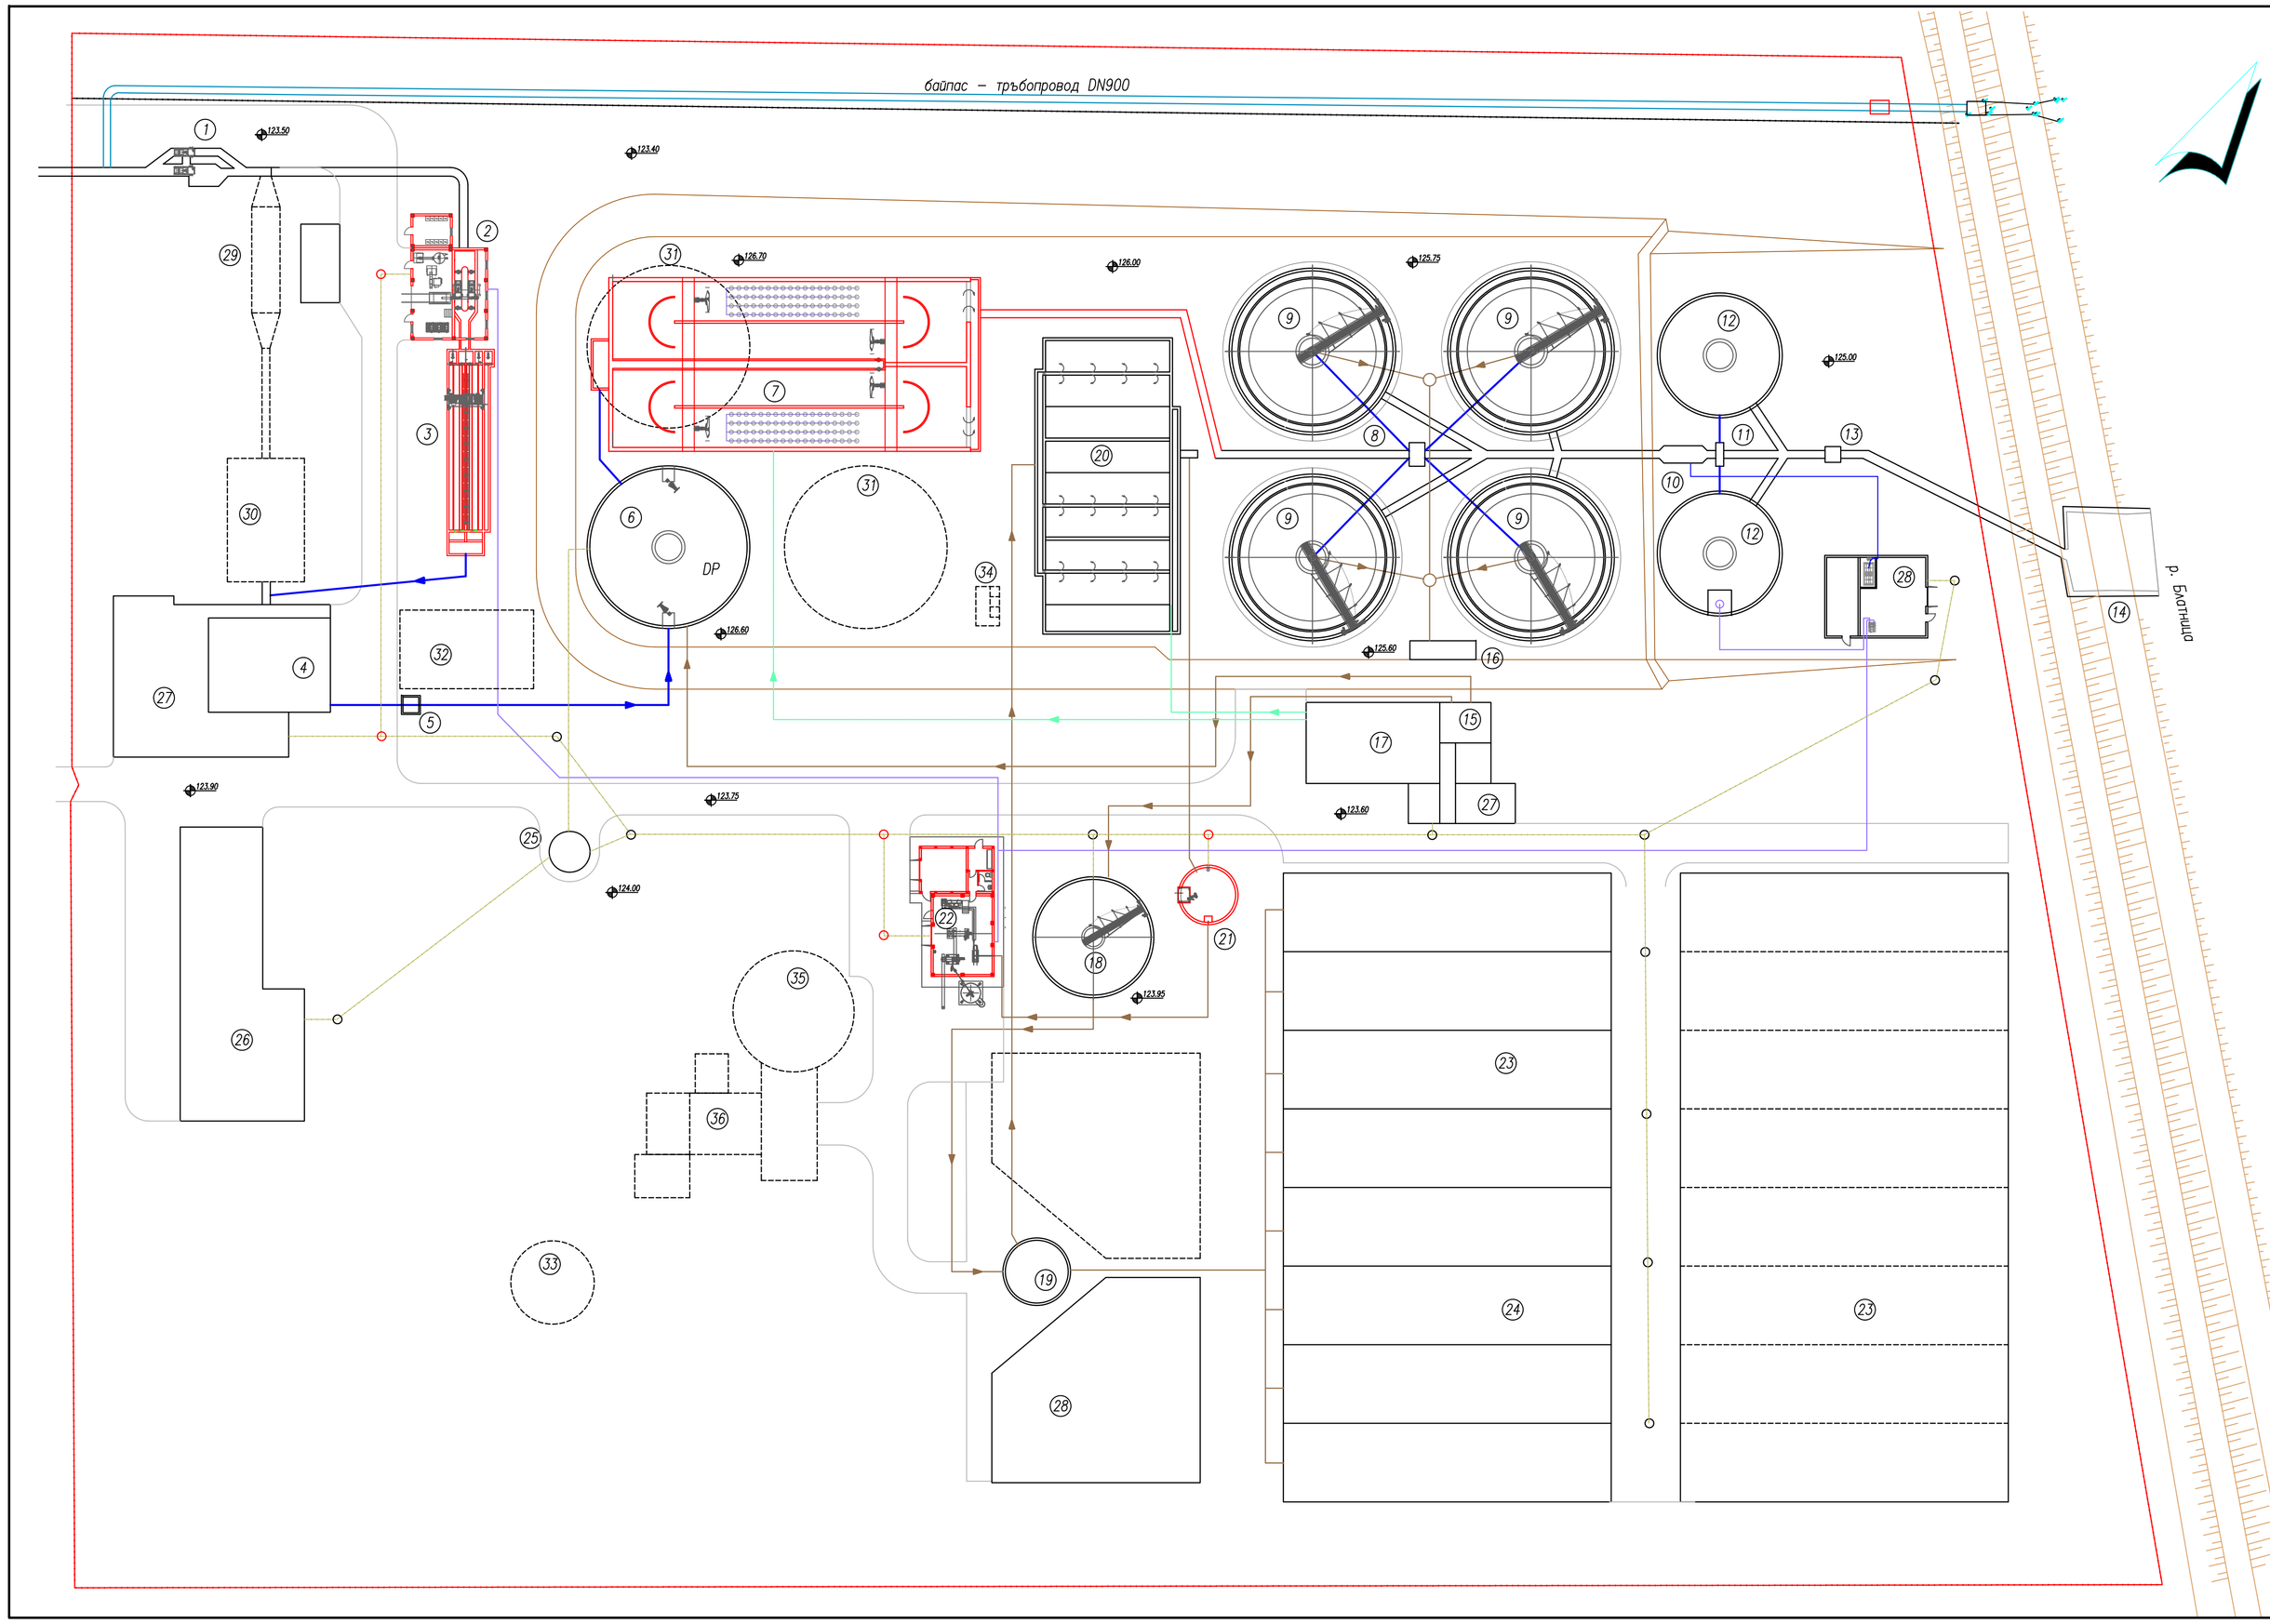

ЛЕГЕНДА

1. Груби решетки – съществуващи
2. Сграда решетки – нова
3. Пясъкозадържател – нов
4. Помпена станция вход – съществуваща
5. Измерително устройство вход – ново
6. Селектор (DP) – съществуващ ПРУ
7. Биобасейн – симултанна денитрификация
8. Разпределително устройство към ВРУ – съществуващо
9. ВРУ – съществуващи
10. Смесител – съществуващ
11. Разпределително устройство към контактни резервоари – съществуващо
12. Радиални контактни резервоари – съществуващи
13. Измерително устройство изход – съществуващо
14. Заустване – съществуващо
15. Помпена станция за активна утайка – съществуваща
16. Черпател за активна утайка – съществуващ
17. Въздуходувна – съществуваща
18. Калоуплътнител – съществуващ
19. ПС за уплътнена утайка – съществуваща
20. Аеробен стабилизатор – нов
21. Силоз за утайка – нов
22. Обезводнителна сграда – нова
23. Депо за временно съхранение на обезводнена утайка – реконструкция на 12 бр. изс. полета
24. Резервни изсушителни полета – съществуващи
25. ПС за вътрешни води – съществуваща
26. Административно-стопанска сграда – съществуваща
27. Трафопост – съществуващ
28. Хлораторна сграда – съществуваща и хидрофорна инсталация за техническа вода

ЗА РАЗРУШАВАНЕ:

29. Пясъкозадържател
30. Предаератор
31. ПРУ – 1 бр.
32. Парокотелна сграда
33. Газголдери
34. Разпределително устройство за активна утайка
35. Метантанк първа степен
36. Сграда към метантанкове
37. Открити изгниватели

Съществуващи съоръжения за рехабилитация
Нови сгради и съоръжения
Сгради и съоръжения за разрушаване

тръбопроводи за отпадъчна вода
утайка
въздух
байпас
техническа вода
битови води и филтрат

ПРИЛОЖЕНИЕ 4
ПСОВ Нова Загора – предложение за реконструкция
М 1:500