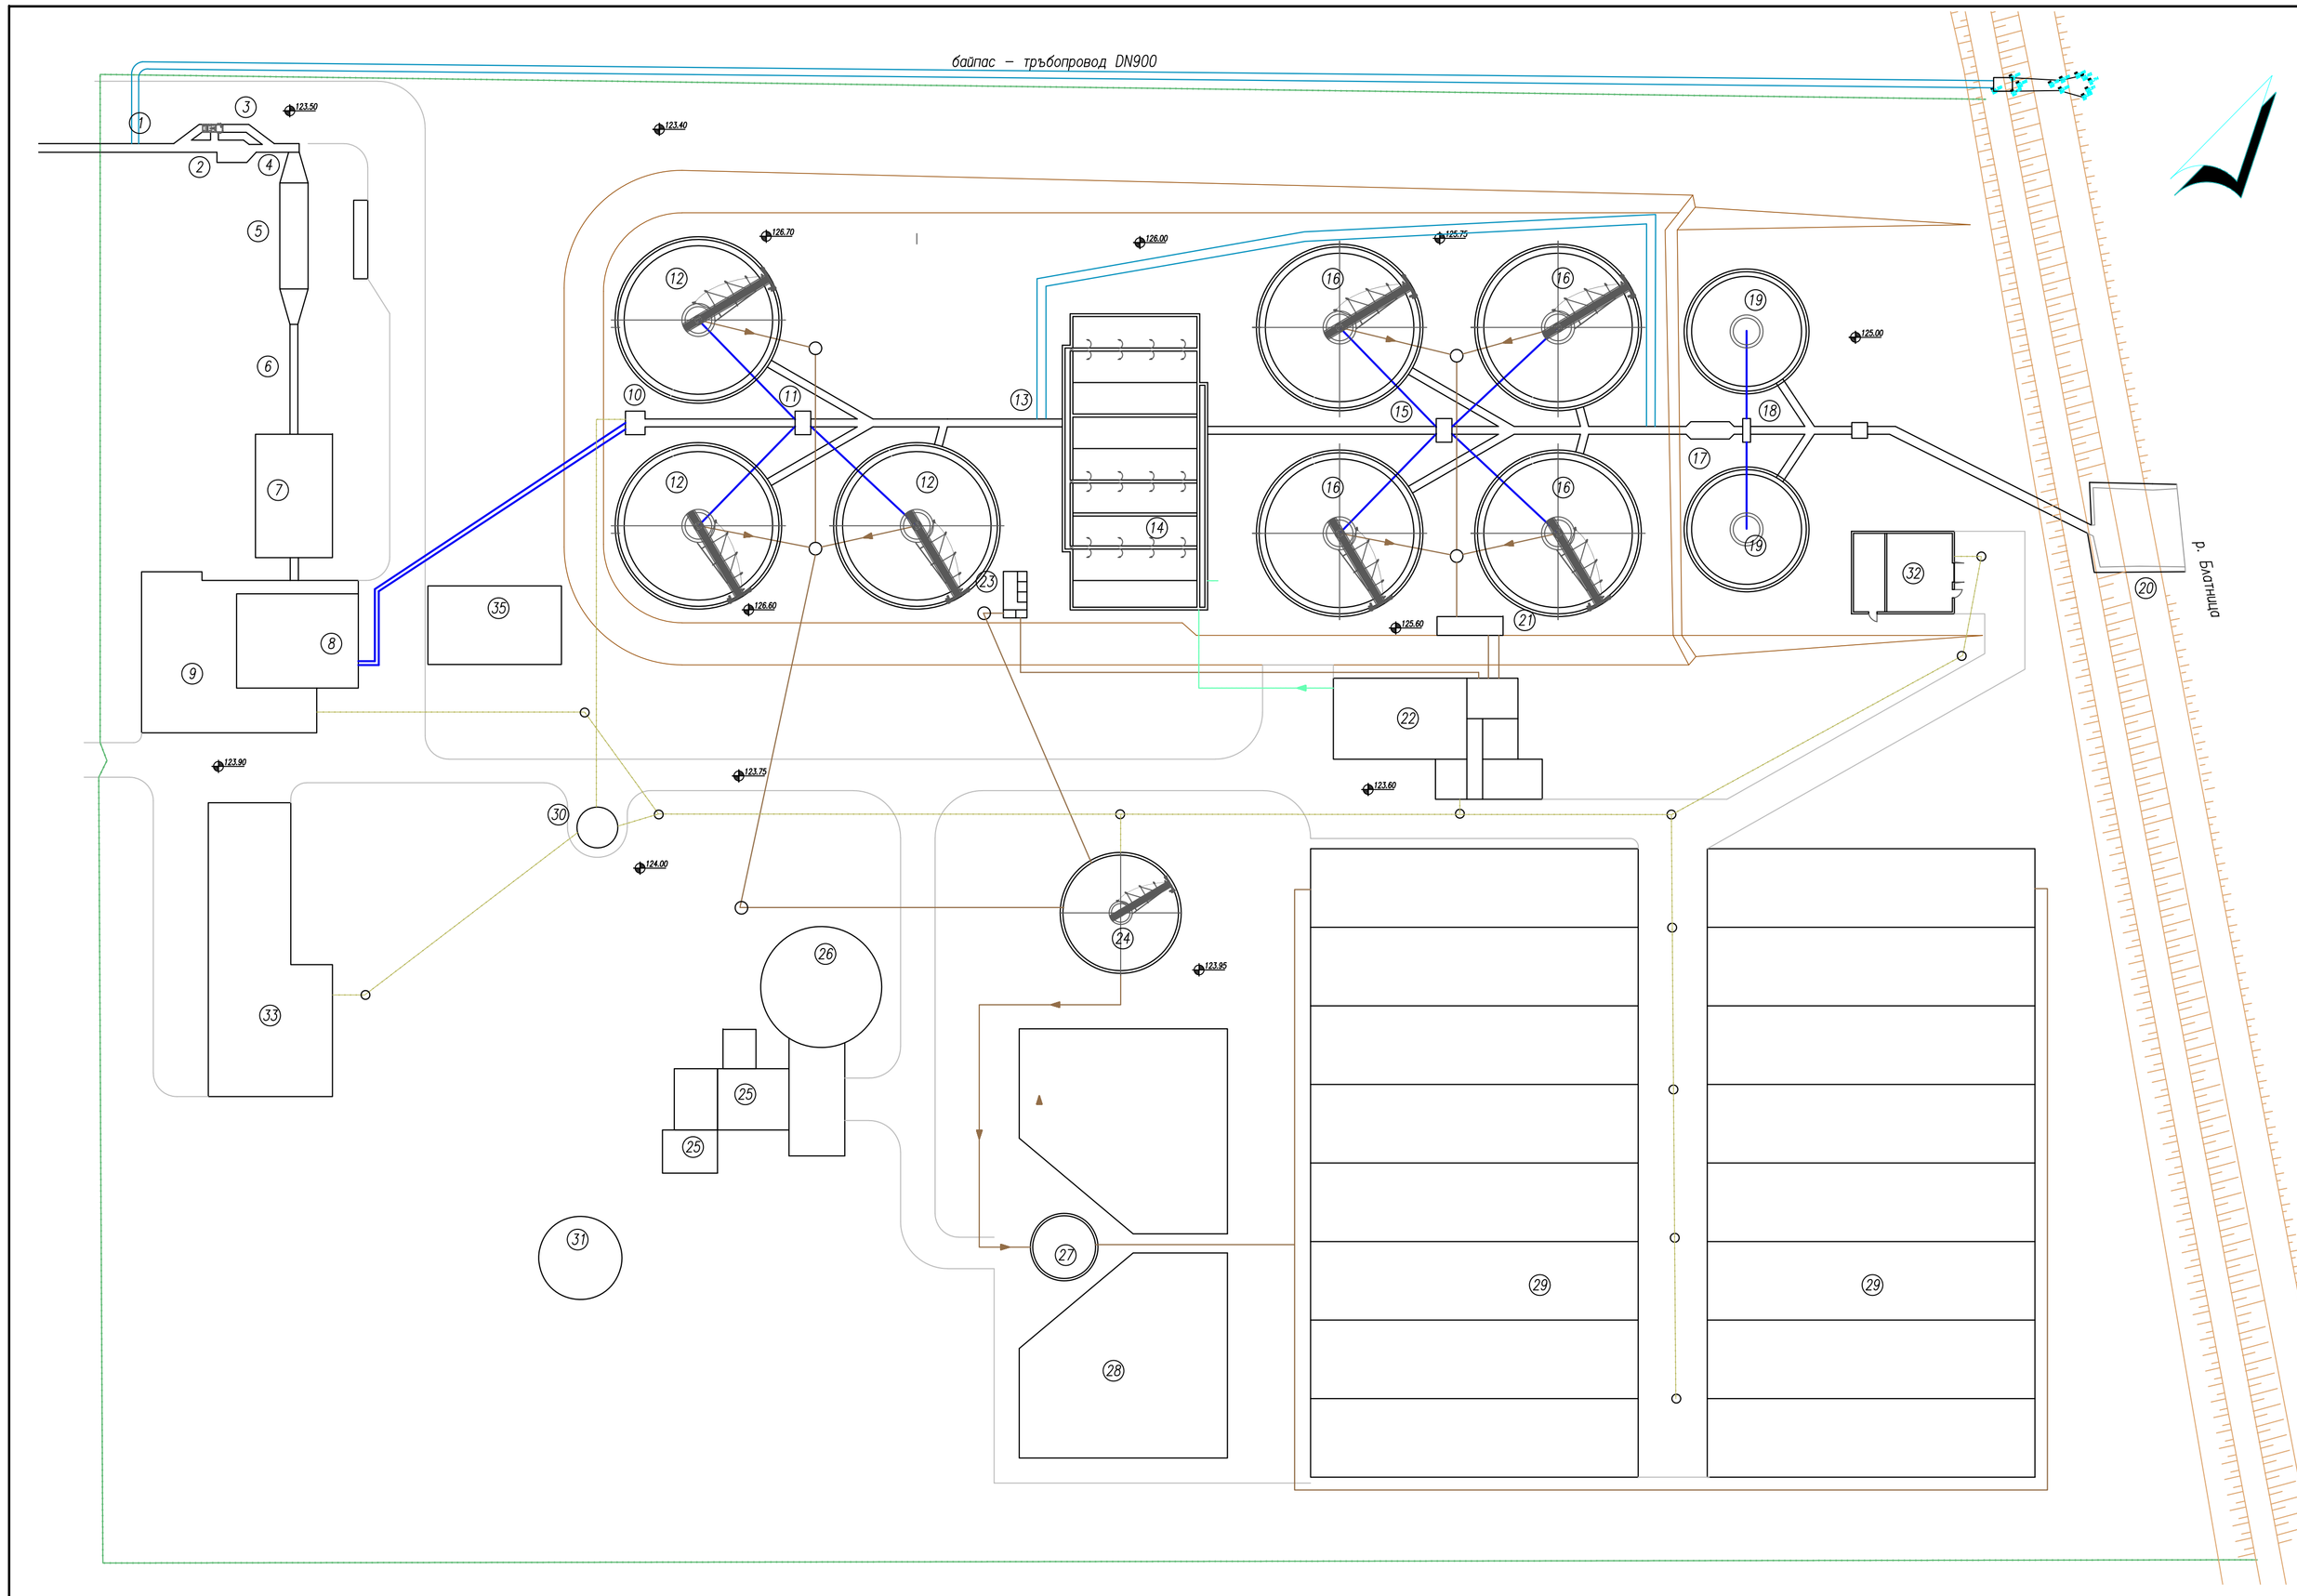

ЛЕГЕНДА

1. Довеждащ колектор
2. Преходна шахта
3. Открит канал
4. Груба и фина решетка
5. Пясъкоздържател
6. Измерително устройство
7. Предаератор
8. Помпена станция всички води
9. Трафопост
10. Успокоителна шахта
11. Разпределително устройство към ПРУ
12. ПРУ
13. Дъждопреливник
14. Биобасейн с пневматична аерация
15. Разпределително устройство към ВРУ
16. ВРУ
17. Смесител
18. Разпределително устройство към контактни резервоари
19. Радиални контактни резервоари
20. Заустване
21. Черпател за активна утайка
22. Помпена станция за активна утайка и компресорно
23. Разпределително устройство за активна утайка
24. Калоуплътнител
25. Сграда към метантанкове
26. Метантанкове първа степен
27. Помпена станция към открити изгниватели
28. Открити изгниватели
29. Изсушителни полета
30. Обслужваща сграда към газголдери
31. Газголдери
32. Хлораторна сграда
33. Административно-стопанска сграда
34. Газосъбирателна станция
35. Парокотелна сграда
36. Помпена станция за канални води от площадката
37. Водомерна шахта
38. Авариен канал

- тръбопроводи за отпадъчна вода
- утайка
- въздух
- байпас
- битови води и филтрат

ПРИЛОЖЕНИЕ 4
ПСОВ Нова Загора – съществуваща
М 1:500